

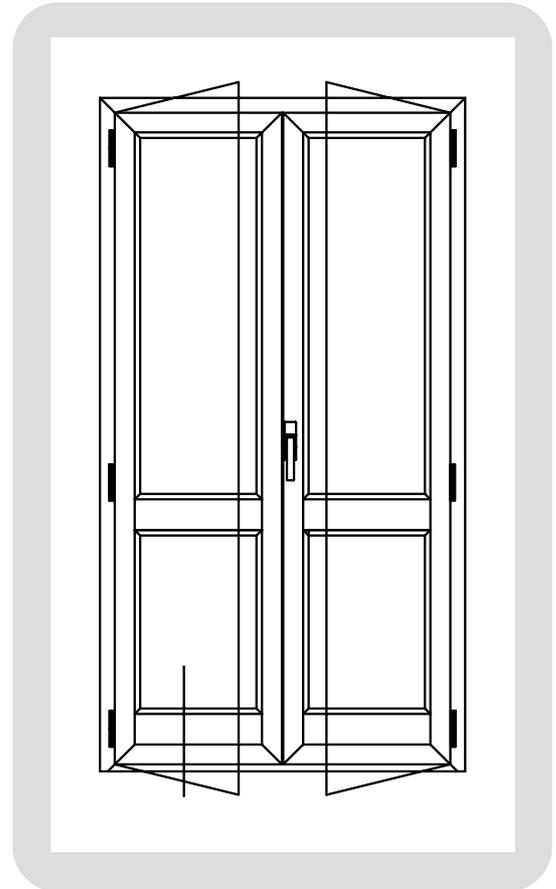
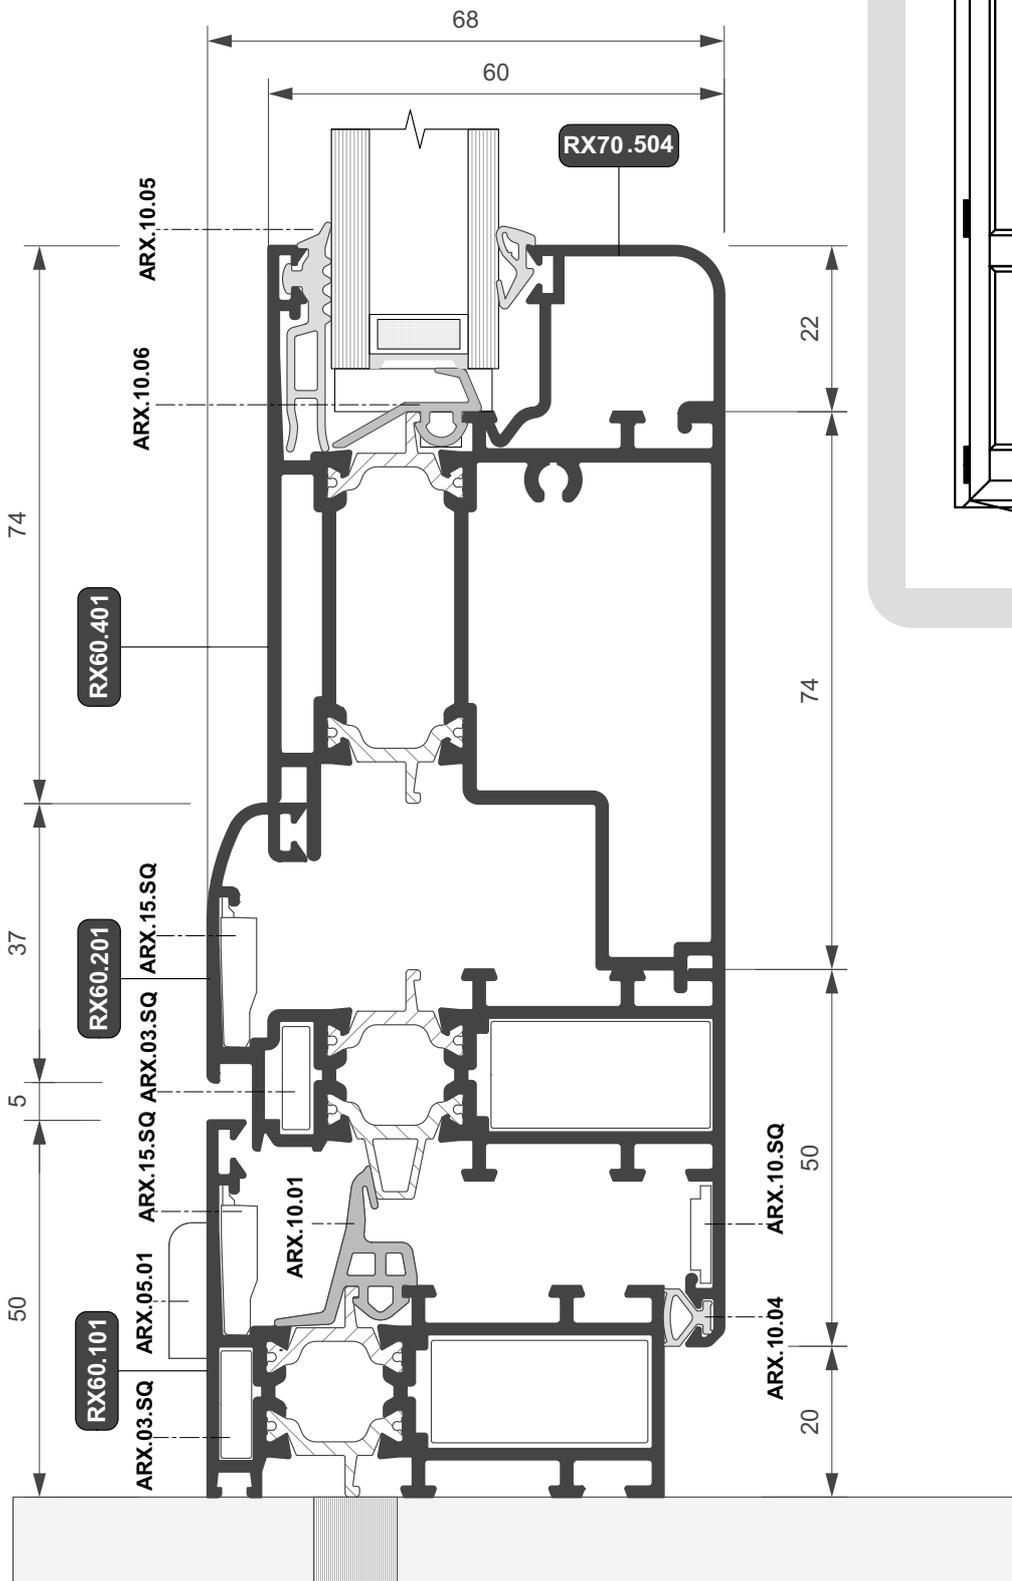


## PORTA BALCONE A DUE ANTE

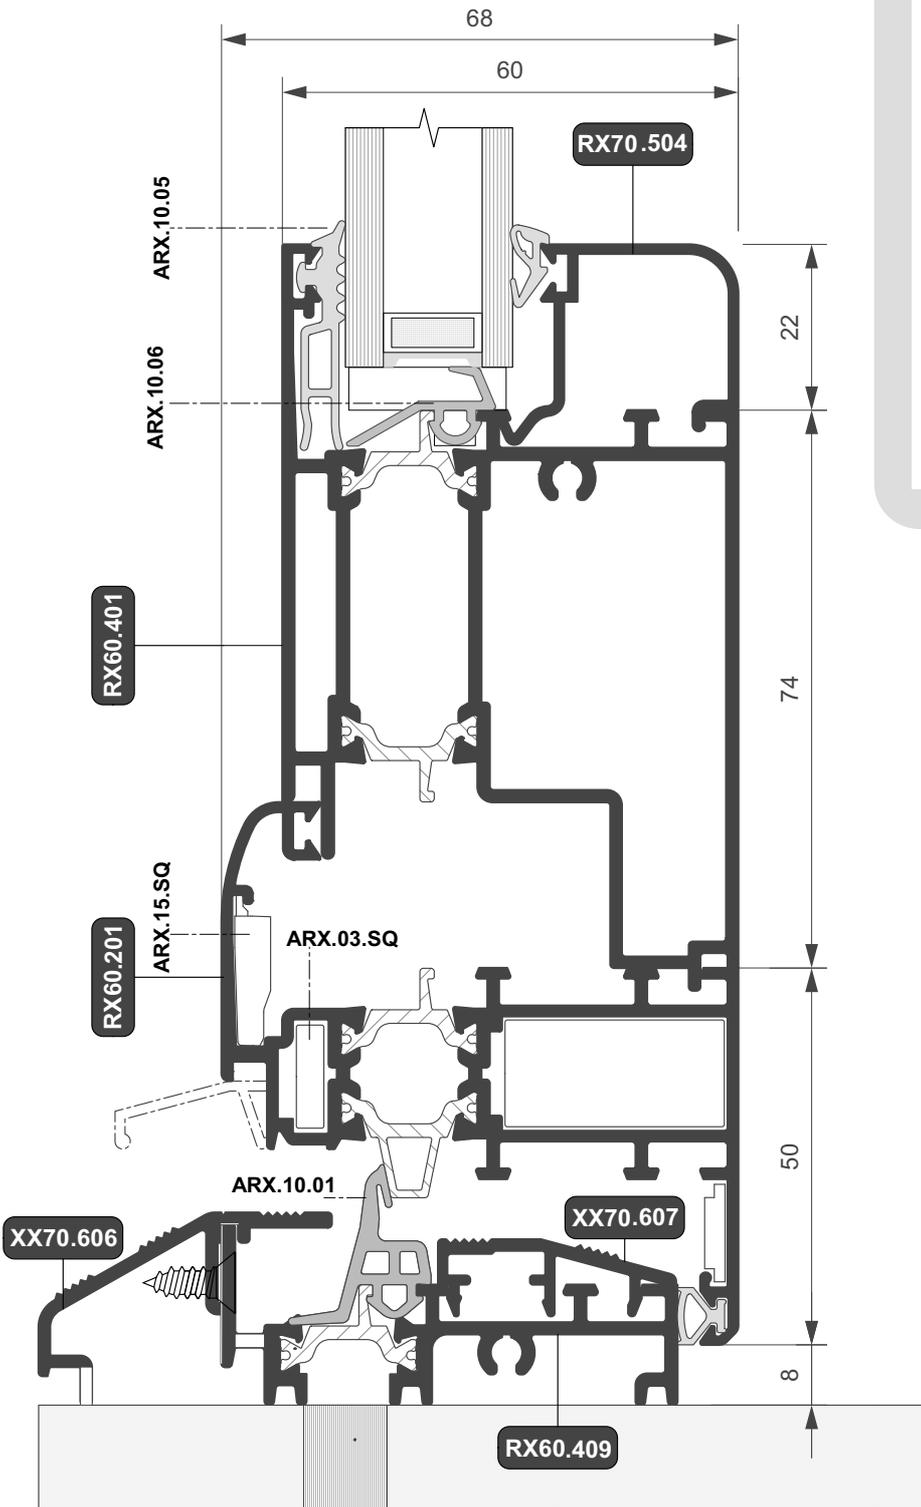

**PORTA BALCONE A DUE ANTE**  
 con soglia bassa


## PORTA BALCONE A DUE ANTE

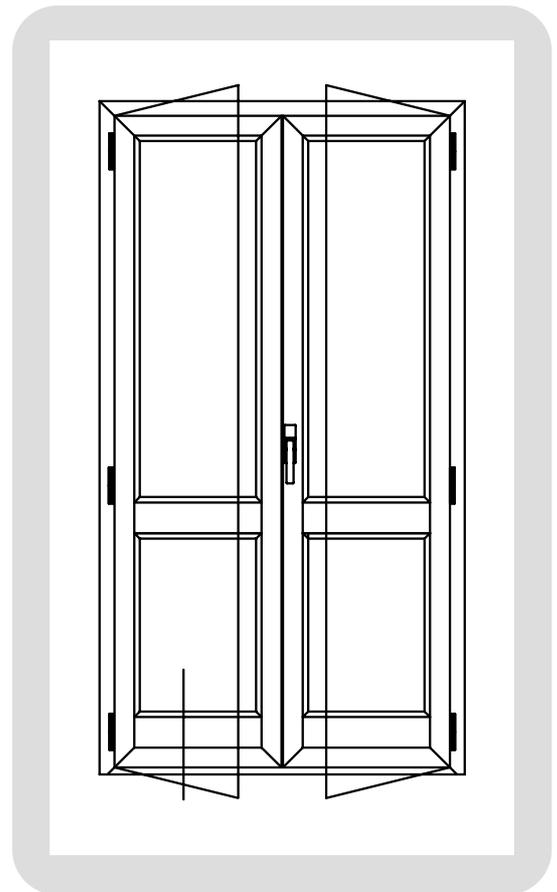